


Szczegół „A”

Schemat objazdu


Starosta Warszawski Zachodni
 ul. Poznańska-129/133
 05-850 Ożarów Mazowiecki
 7/11/2019

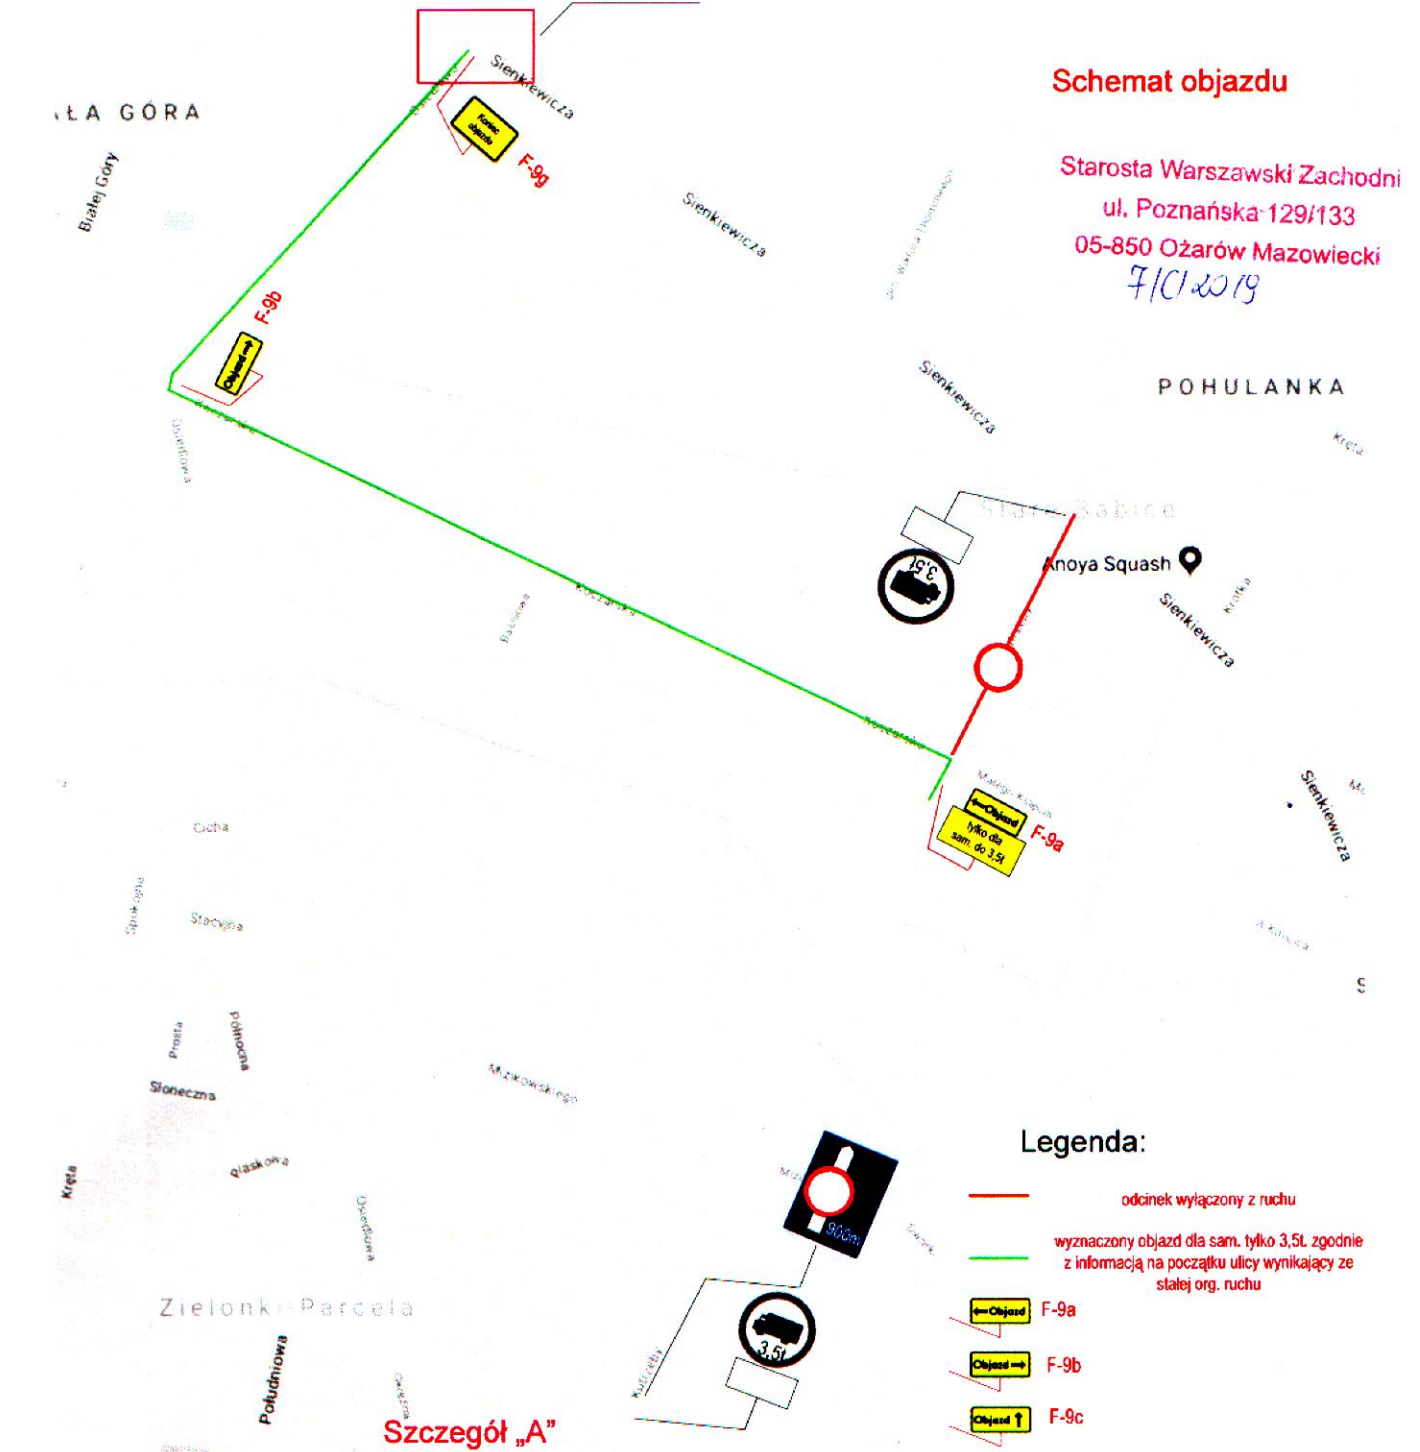

Legenda:

- odcinek wyłączony z ruchu
- wyznaczony objazd dla sam. tylko 3,5t. zgodnie z informacją na początku ulicy wynikający ze stałej org. ruchu
- Objazd F-9a
- Objazd F-9b
- Objazd F-9c
- Nawet dla sam. do 3,5t F-9g

Szczegół „A”

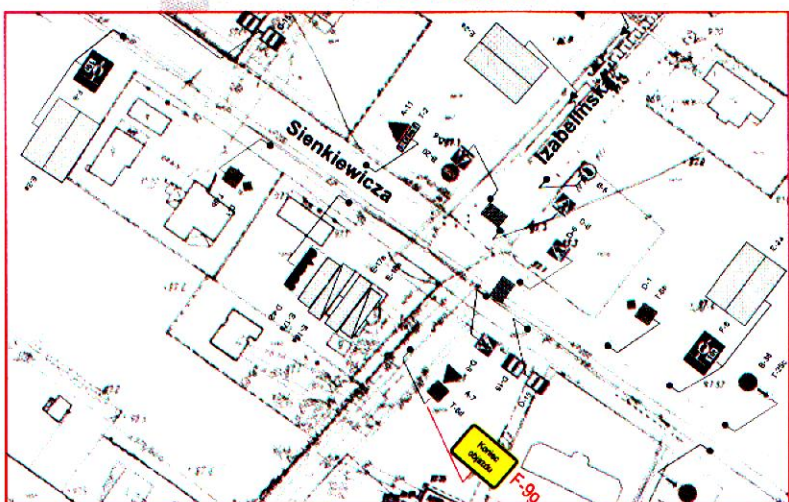

ROJEKTANT: PBS Piotr Krasnodębski Dobra 1023 05-800 Pruszków krasnod@poczta.onet.pl Tel: 506-217-222		Skala: 1:500
Investor	Gminne Przedsiębiorstwo Komunalne EKO-BABICE Sp. z o.o., ul. Gen. Kutrzeby 36, 05 – 082 Stare Babice	
Lokalizacja	DG nr 390684W ul. Tadeusza Kutrzeby DP nr 4126W ul. Henryka Sienkiewicza	
Nazwa rysunku [szczegół]	Czasowa organizacja ruchu	Skala: 1:500 Data: 11.2018
Projektant	Piotr Krasnodębski	Arkusz 4