
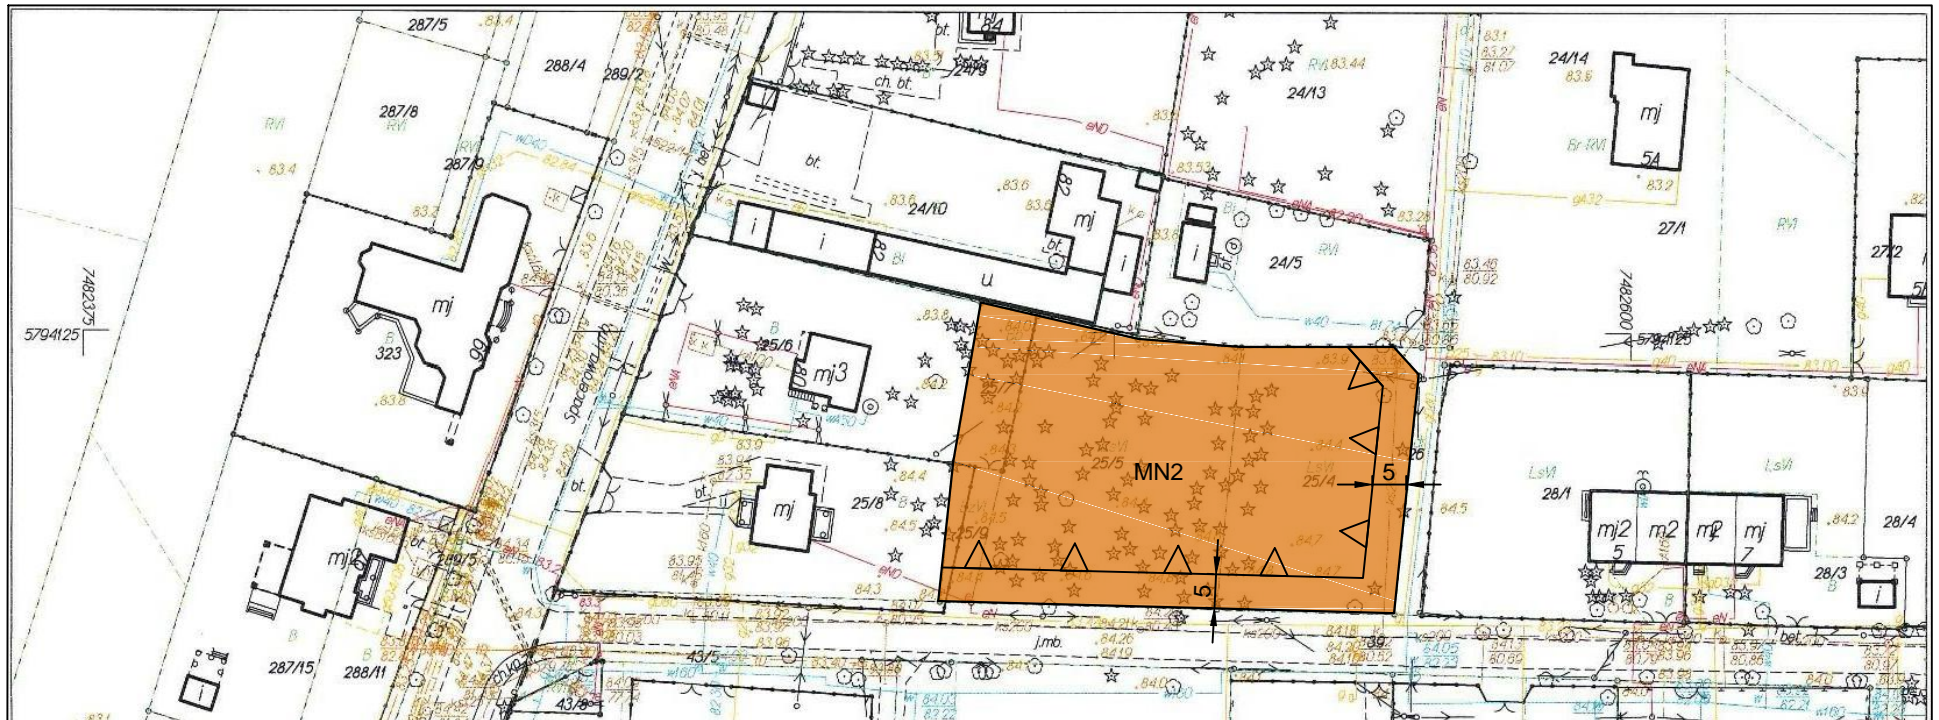
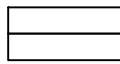
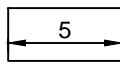



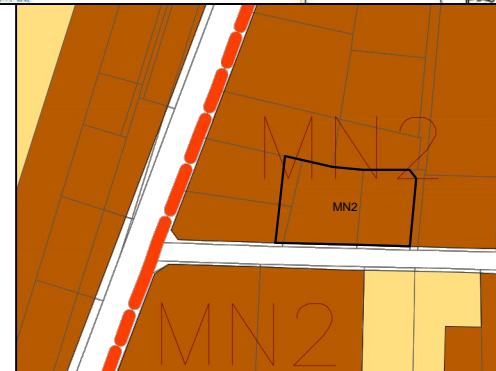
# MIEJSCOWY PLAN ZAGOSPODAROWANIA PRZESTRZENNEGO CZĘŚCI WSI STANISŁAWÓW

RYSUNEK PLANU  
SKALA 1:1000

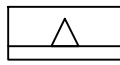



## LEGENDA

-  GRANICA OBSZARU OBJĘTEGO PLANEM TOŻSAMA Z LINIĄ ROZGRANICZAJĄCĄ TEREN O RÓŻNYM PRZEZNACZENIU LUB RÓŻNYCH ZASADACH ZAGOSPODAROWANIA
-  5 ZWYMIAROWANE WZAJEMNE ODLEGŁOŚCI ELEMENTÓW ZAGOSPODAROWANIA
-  LINIE ZABUDOWY NIEPRZEKRACZALNE
-  MN2 ZABUDOWA MIESZKANIOWA JEDNORODZINNA



WYRYS ZE STUDIUM UWARUNKOWAŃ I KIERUNKÓW ZAGOSPODAROWANIA PRZESTRZENNEGO GMINY STARE BABICE - UCHWAŁA RADY GMINY STARE BABICE NR XXXVIII/326/06 Z DNIA 1.06.2006 R. ZMIANA UCHWAŁA NR VIII/57/15 Z DNIA 28.05.2015 R.

## LEGENDA

  -  GRANICA OBSZARU SPORZĄDZANEGO PLANU
-  MN2 ZABUDOWA MIESZKANIOWA JEDNORODZINNA WOLNOSTOJĄCA I BLIŹNACZA