

OZNACZENIA BĘDĄCE USTALENIAMI PLANU

- GRANICA OBSZARU OBJĘTEGO PLANEM
- LINIA ROZGRANICZAJĄCA TERENY O RÓŻNYM PRZEZNACZENIU LUB RÓŻNYCH ZASADACH ZAGOSPODAROWANIA
- NIEPRZEKRACZALNA LINIA ZABUDOWY
- PAS TECHNOLOGICZNY NAPOWIETRZNEJ LINII ELEKTROENERGETYCZNEJ SN 15 KV
- GRANICA STREF OCHRONY KONSERWATORSKIEJ ZABYTKU ARCHEOLOGICZNEGO
- WYMIAROWANIE
- TERENY ZABUDOWY MIESZKANIOWEJ JEDNORODZINNEJ
- TERENY ZABUDOWY MIESZKANIOWEJ JEDNORODZINNEJ I ZABUDOWY USŁUGOWEJ
- TERENY DRÓG PUBLICZNYCH KLASY G
- TERENY DRÓG PUBLICZNYCH KLASY D
- TERENY DRÓG WEWNĘTRZNYCH

OZNACZENIA NIE BĘDĄCE USTALENIAMI PLANU



- NUMER AZP STANOWISKA ARCHEOLOGICZNEGO
- GRANICA WARSZAWSKIEGO OBSZARU CHRONIONEGO KRAJOBRAZU

Projekt planu - wersja do ponownego uzgodnienia z MZDW 06-07-2017 r.

ZALĄCZNIK NR 1 DO UCHWAŁY NR UCHWAŁA OGŁOSZONA W DZIENNIKU URZĘDOWYM WOJEWÓDZTWA MAZOWIECKIEGO POZ Z DNIA Z DNIA

MIEJSCOWY PLAN ZAGOSPODAROWANIA PRZESTRZENNEGO CZĘŚCI WSI STARE BABICE "WARSZAWSKA - MIZIKOWSKIEGO"

skala 1:10 000

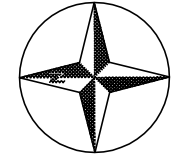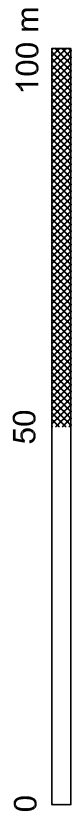

Opracowanie:
 URBS PROJEKT KONRAD JANOWSKI
 Stare Faszczyce 18b
 05-870 Blonie
 tel. 22 839 00 35
 biuro@urbs.pl

WYRYS ZE STUDIUM UWARUNKOWAŃ I KIERUNKÓW ZAGOSPODAROWANIA PRZESTRZENNEGO GMINY STARE BABICE skala 1:10 000

— GRANICA OBSZARU OBJĘTEGO ZMIANĄ PLANU

	GRANICE WSI
	OBSZARY STRUKTURY FUNKCJONALNEJ MIESZKANIOWEJ JEDNORODZINNEJ
	MIESZKANIOWE WIELORODZINNE
	ZABUDOWA WIELOFUNKCYJNA
	USŁUGOWE
	ZELENI URZĄDZONEJ
	SYSTEM OBSZARÓW I OBIEKTÓW CHRONIONYCH
	GRANICE OBSZARU CHRONIONEGO KRAJOBRAZU
	GRANICE STREFY OCHRONY URBANISTYCZNEJ
	TERENY OCHRONY DÓBR KULTURY
	STANOWISKA ARCHEOLOGICZNE/W REJESTRZE WKZ
	KOMUNIKACJA
	DRÓGI GŁÓWNE /KOLEJOWE/
	WAZNIEJSZE DRÓGI LOKALNE I DOJAZDOWE /OMIŃNE/