



MIJSCOWY PLAN ZAGOSPODAROWANIA PRZESTRZENNEGO TERENÓW USŁUGOWYCH W GMINIE STARE BABICE

OBRĘB KOCZARGI NOWE


ZALĄCZNIK NR 4
DO UCHWAŁY NR
RADY GMINY STARE BABICE
Z DNIA
OGŁOSZONEJ W DZIENNIKU URZĘDOWYM
WOJEWÓDZTWA MAZOWIECKIEGO
Z DNIA POZ.

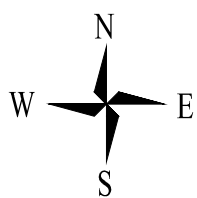

WYRYS ZE STUDIUM UWARUNKOWAŃ I KIERUNKÓW ZAGOSPODAROWANIA PRZESTRZENNEGO GMINY STARE BABICE

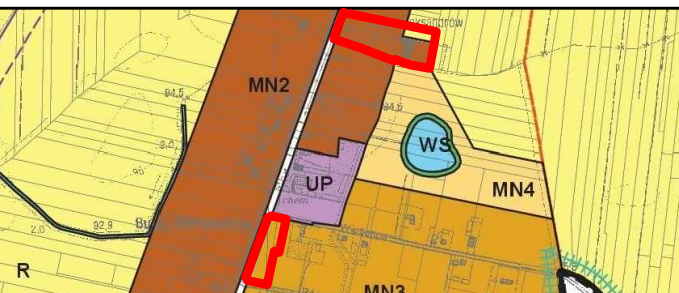

	GRANICA OBSZARU OBJĘTEGO PLANEM
OBSZARY STRUKTURY FUNKCJONALNEJ	
	MN2 MIESZKANIOWE JEDNORODZINNE
	MN3 MIESZKANIOWE JEDNORODZINNE
	R TERENY ROLNE
	WAŻNIEJSZE DRUGI LOKALNE I DOJAZDOWE /GMINNE/

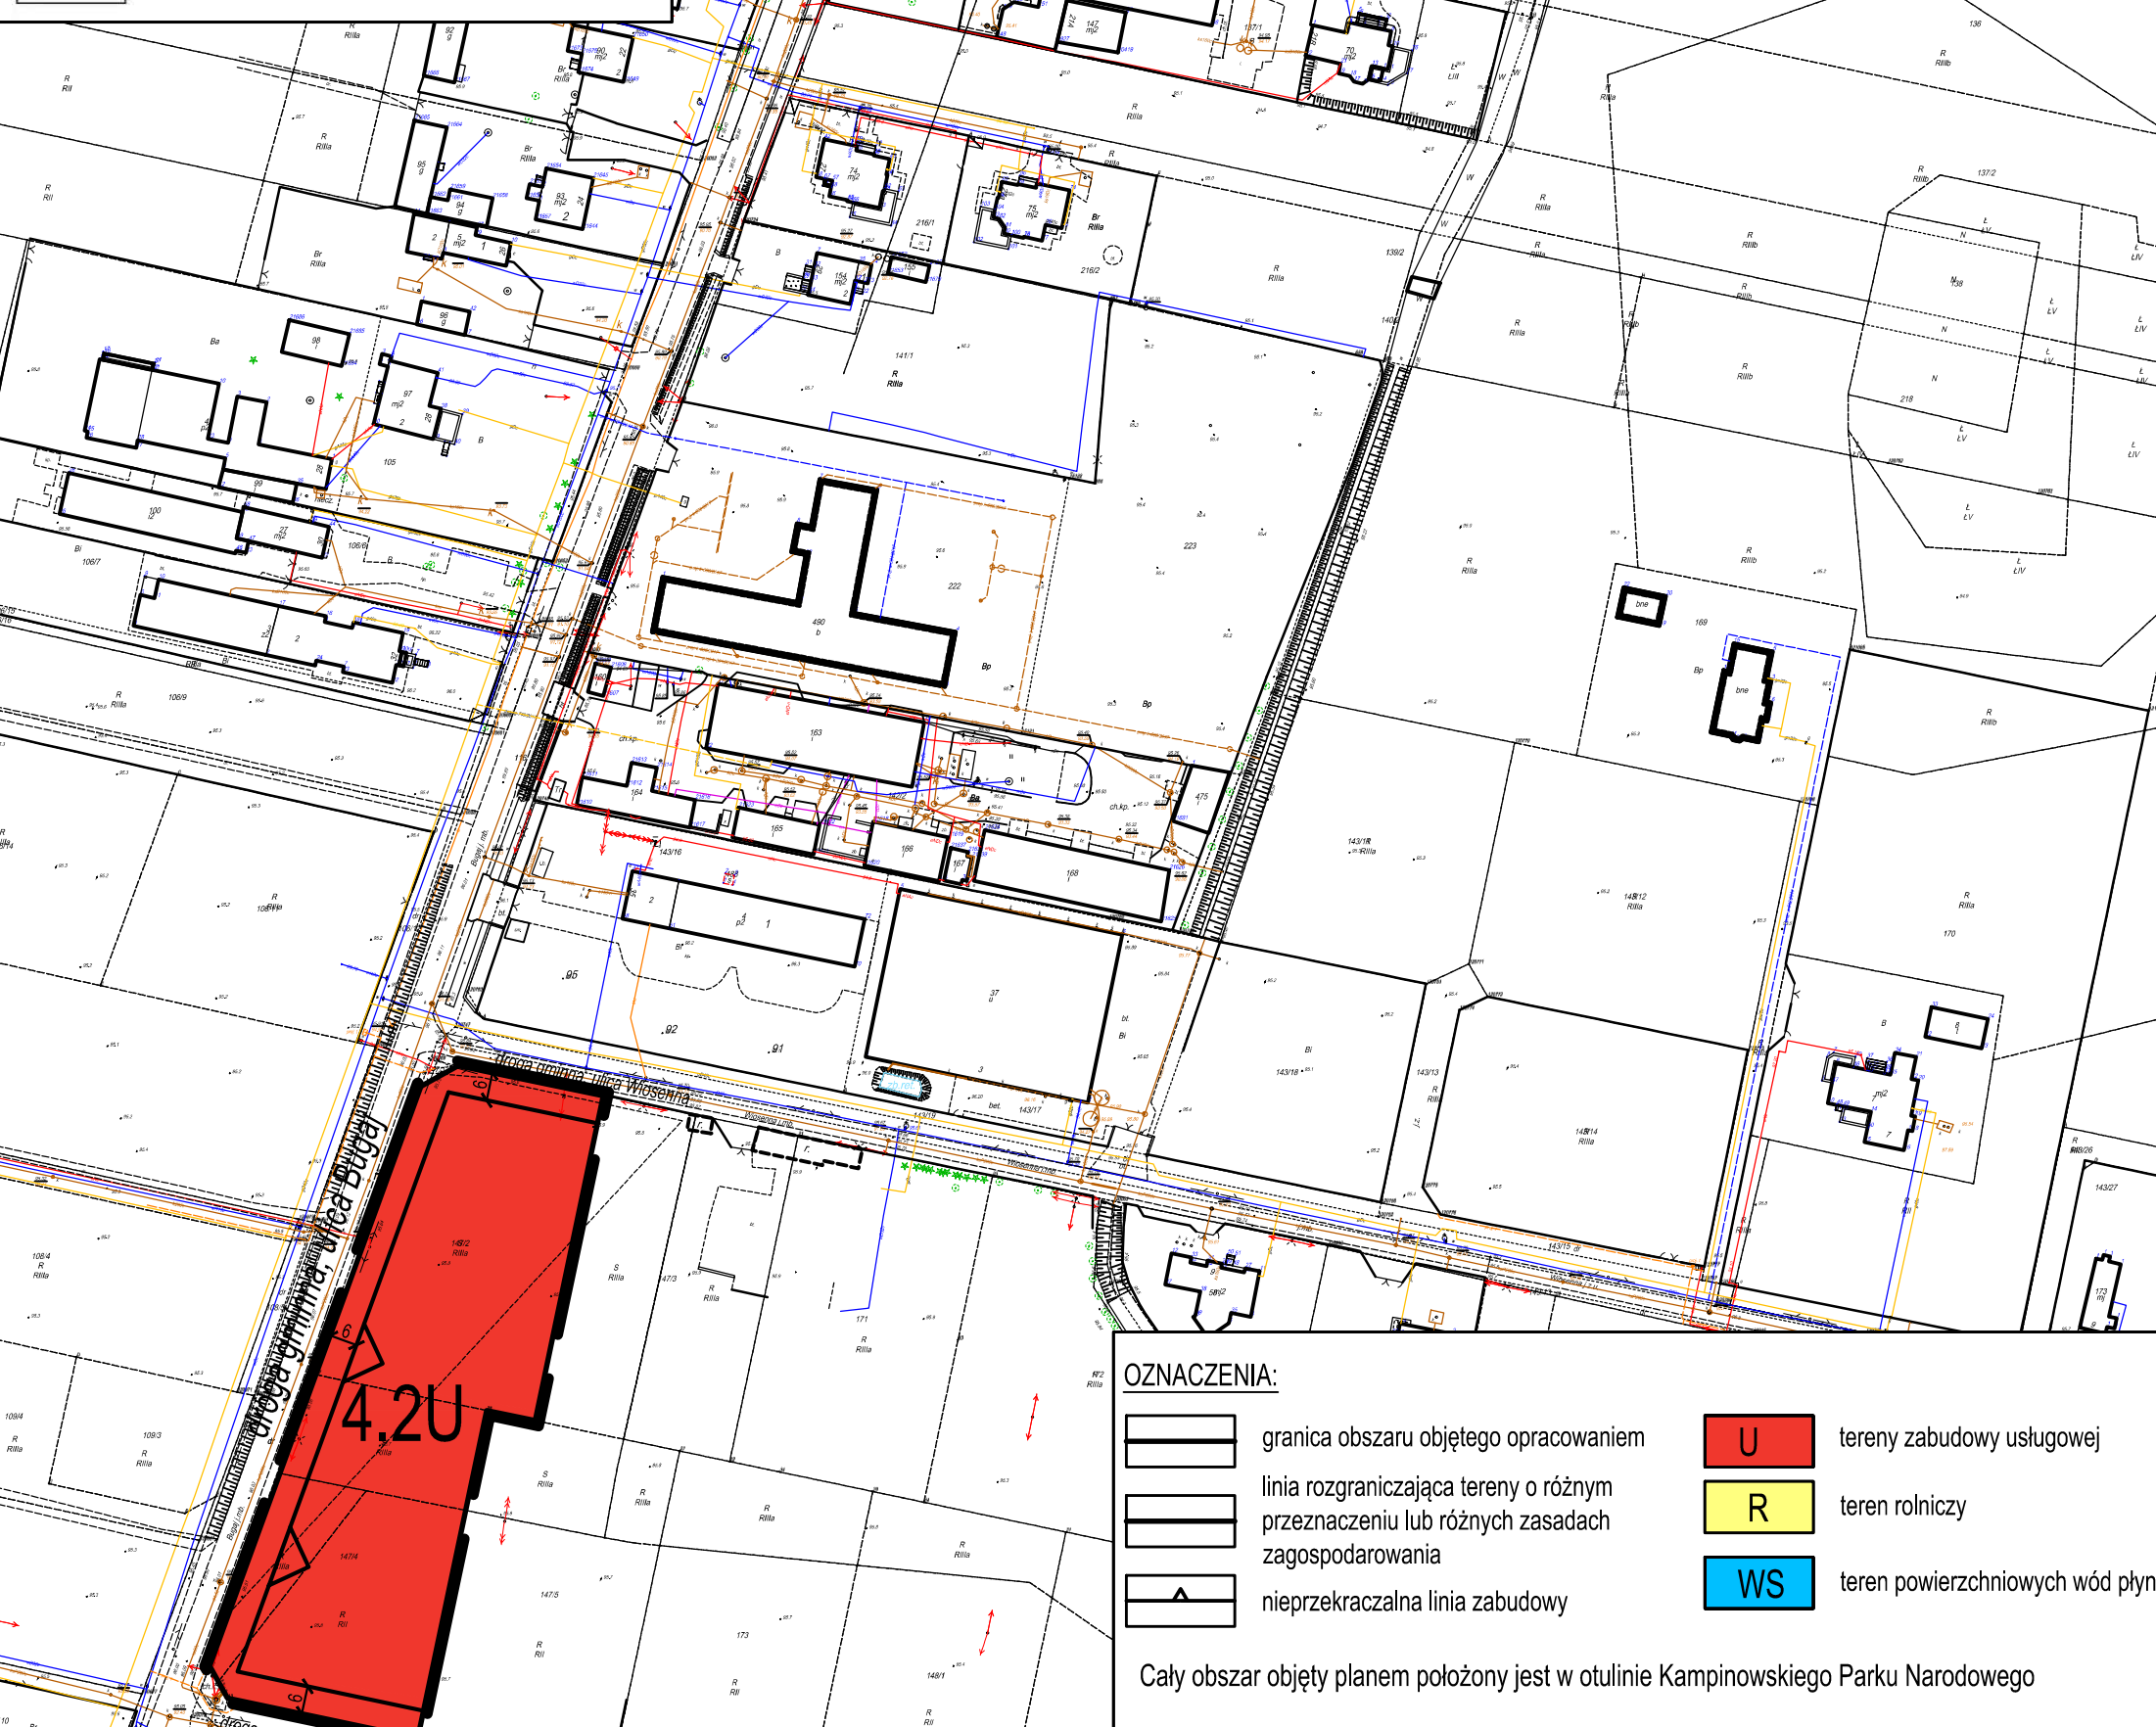

	granica obszaru objętego opracowaniem		U tereny zabudowy usługowej
	linia rozgraniczająca tereny o różnym przeznaczeniu lub różnych zasadach zagospodarowania		R teren rolniczy
	nieprzekraczalna linia zabudowy		WS teren powierzchniowych wód płynących

Cały obszar objęty planem położony jest w otulinie Kampinowskiego Parku Narodowego

